Blaues Klassenzimmer

Dattelner Mühlenbach

Frühjahr

Sommer

Herbst

Winter

Blüh-Hecken und Blumenwiese: Tierfutter zu jeder Jahreszeit

Infoschild
und Warnleuchte

Bäume als Schattenspender und Tierfutter

Nelkenkirsche

Vogelbeere

Ausstattung

Beispiel Mastleuchte
mit Solarpanel

Landschaftsliege Fa. Runge

Materialkiste Bl. Klassenzimmer in Haltern

Reliefs in Sitzsteinreihen

Abfallbehälter Fa. Ziegler

Die Frösche Thomas

Übersicht M 1:500

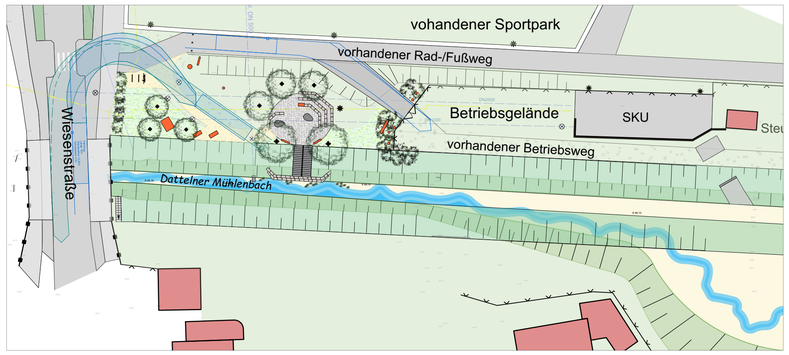

Index	Änderung:	Datum:	Gez.:
c	Stein im Wasser	30.05.24	ABG
b	Bänke, Reliefs, Thomase nach Beteiligung	16.05.24	ABG
a	Verbreiterung Zuwegung für Fahrzeuge	01.02.24	ABG

BAUHERR: Lippeverband
Kronprinzenstr. 24
45128 Essen

EGLV

PROJEKT: **Blaues Klassenzimmer Datteln**

PLANART: **Entwurf**

PLAN NR.: 19.022 / 20	INDEX: b	MAßSTAB: 1 : 100
BEARBEITER: ABG	PLAN GR.: DIN A2	DATUM: 17.01.2024

ROLF TESCHNER, **DIPL.-ING.**
LANDSCHAFTSARCHITEKT AKNW
WAGNERSTRASSE 17 48249 DÜLMEN
FON: 02594 - 7347 FAX: 02594 - 86539
e-mail: info@rolf-teschner.de