

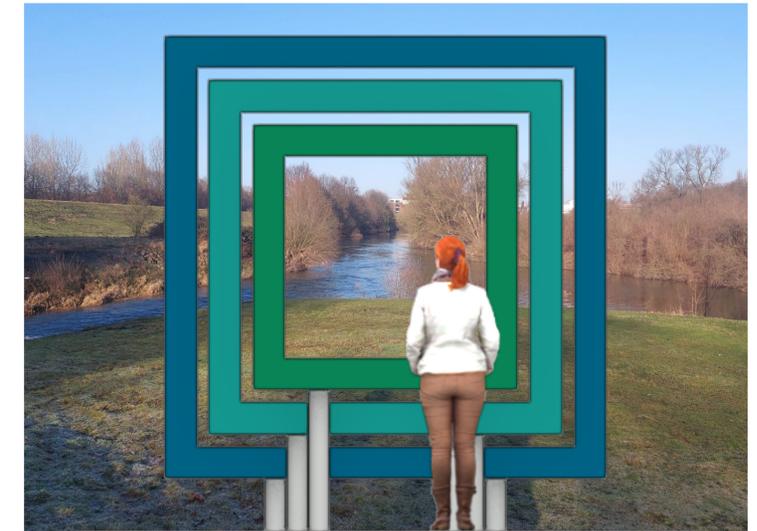


Blaues Klassenzimmer Lünen

Entdeckerort an der Lippe

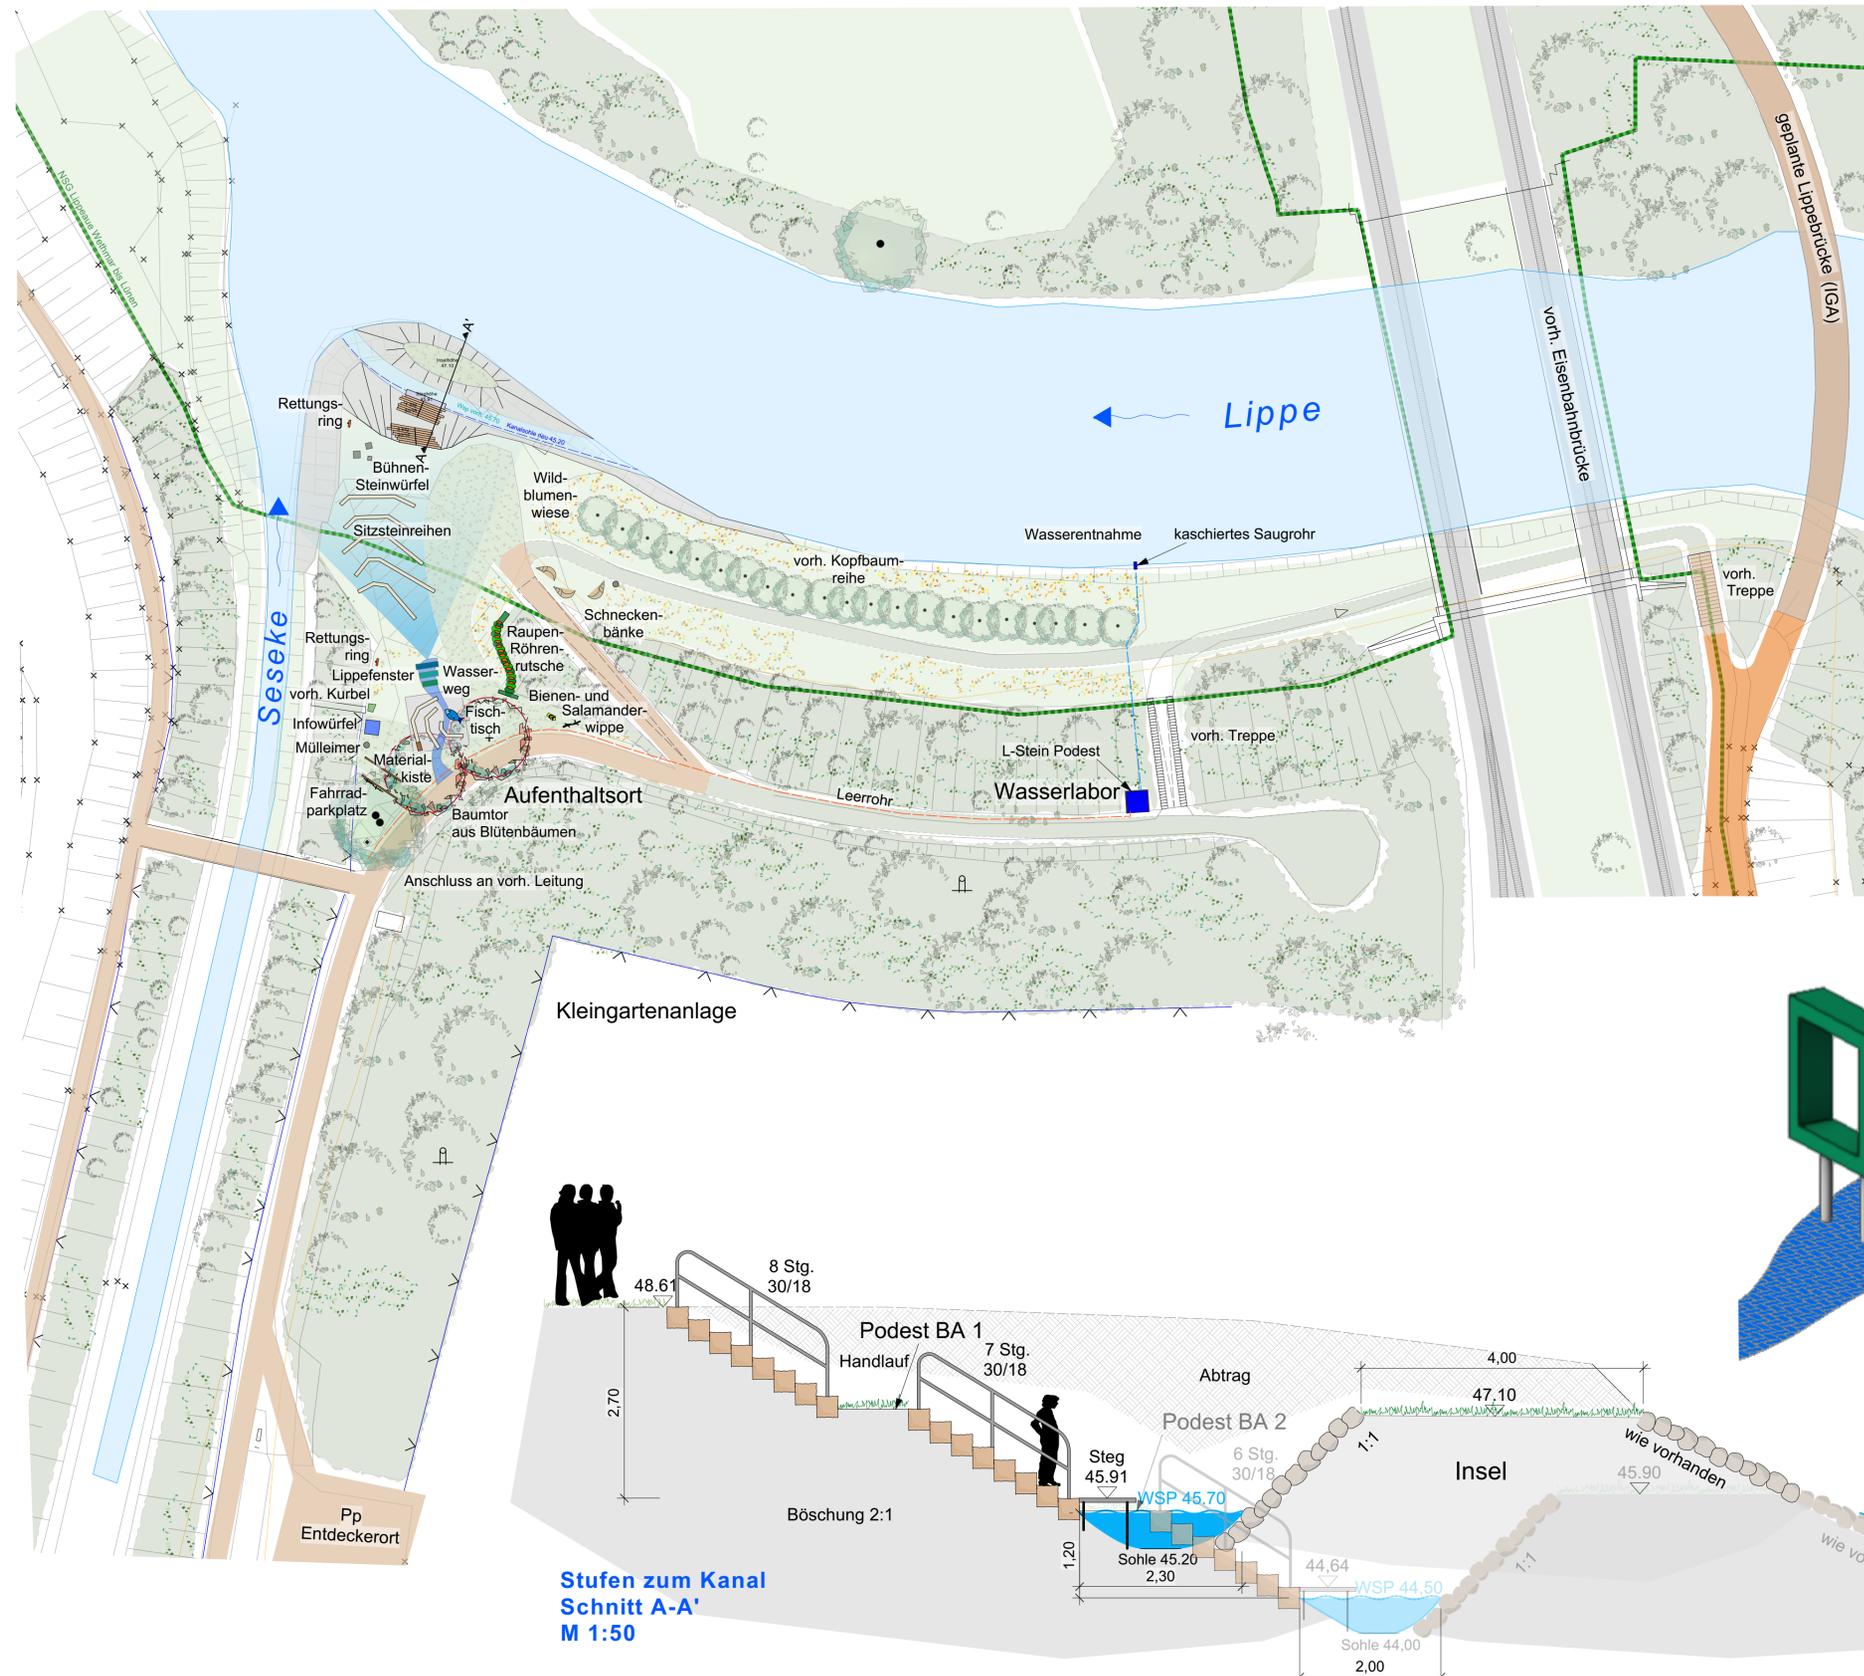


Aussicht auf Lippe-Seseke-Eck (Lippefenster)

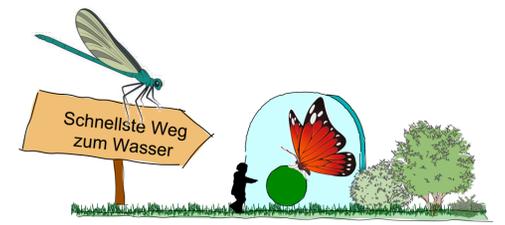

Einstieg Röhrenrutsche



Schneckenbank

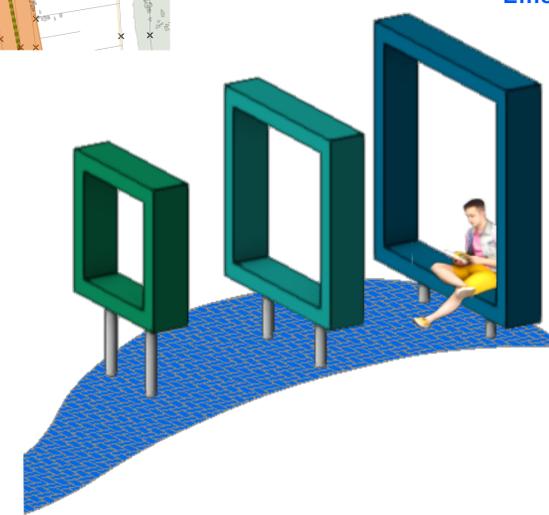

Stufen zum Kanal
Schnitt A-A'
M 1:50

Index	Ergänzung bzw. Änderung	Datum	Gez.	Gepr.
Planung:				
 ROLF TESCHNER, LANDSCHAFTSARCHITEKT WAGNERSTRASSE 17 FON: 02594 - 7347 e-mail: info@rolf-teschner.de		DIPL.-ING. AKNW 48249 DÜLMEN FON: 02594 - 86539 info@rolf-teschner.de		
Plan Nr.:	21.010 / 20	Index:	Maßstab: M 1 : 500	
Bearbeiter:	RT / ABG	Plan Gr.:	DIN A1	
Für die Planung:		Datum: 06.09.2024		
		Gez.: _____		
		Gepr.: _____		
Emschergenossenschaft Lippeverband 				
Wassermanagementplanung / Bau Geschäftsbereich Planung / Bau Abteilung Ingenieurechnik Bau 				
Blaues Klassenzimmer Lünen Entdeckerort an der Lippe		Maßstab: 1 : 500 Projekt Nr.: 21.010 DMS Nr.: _____ Plan Nr. / Index: _____ / 20		
Dülmen, 06.09.2024		Anhang:		